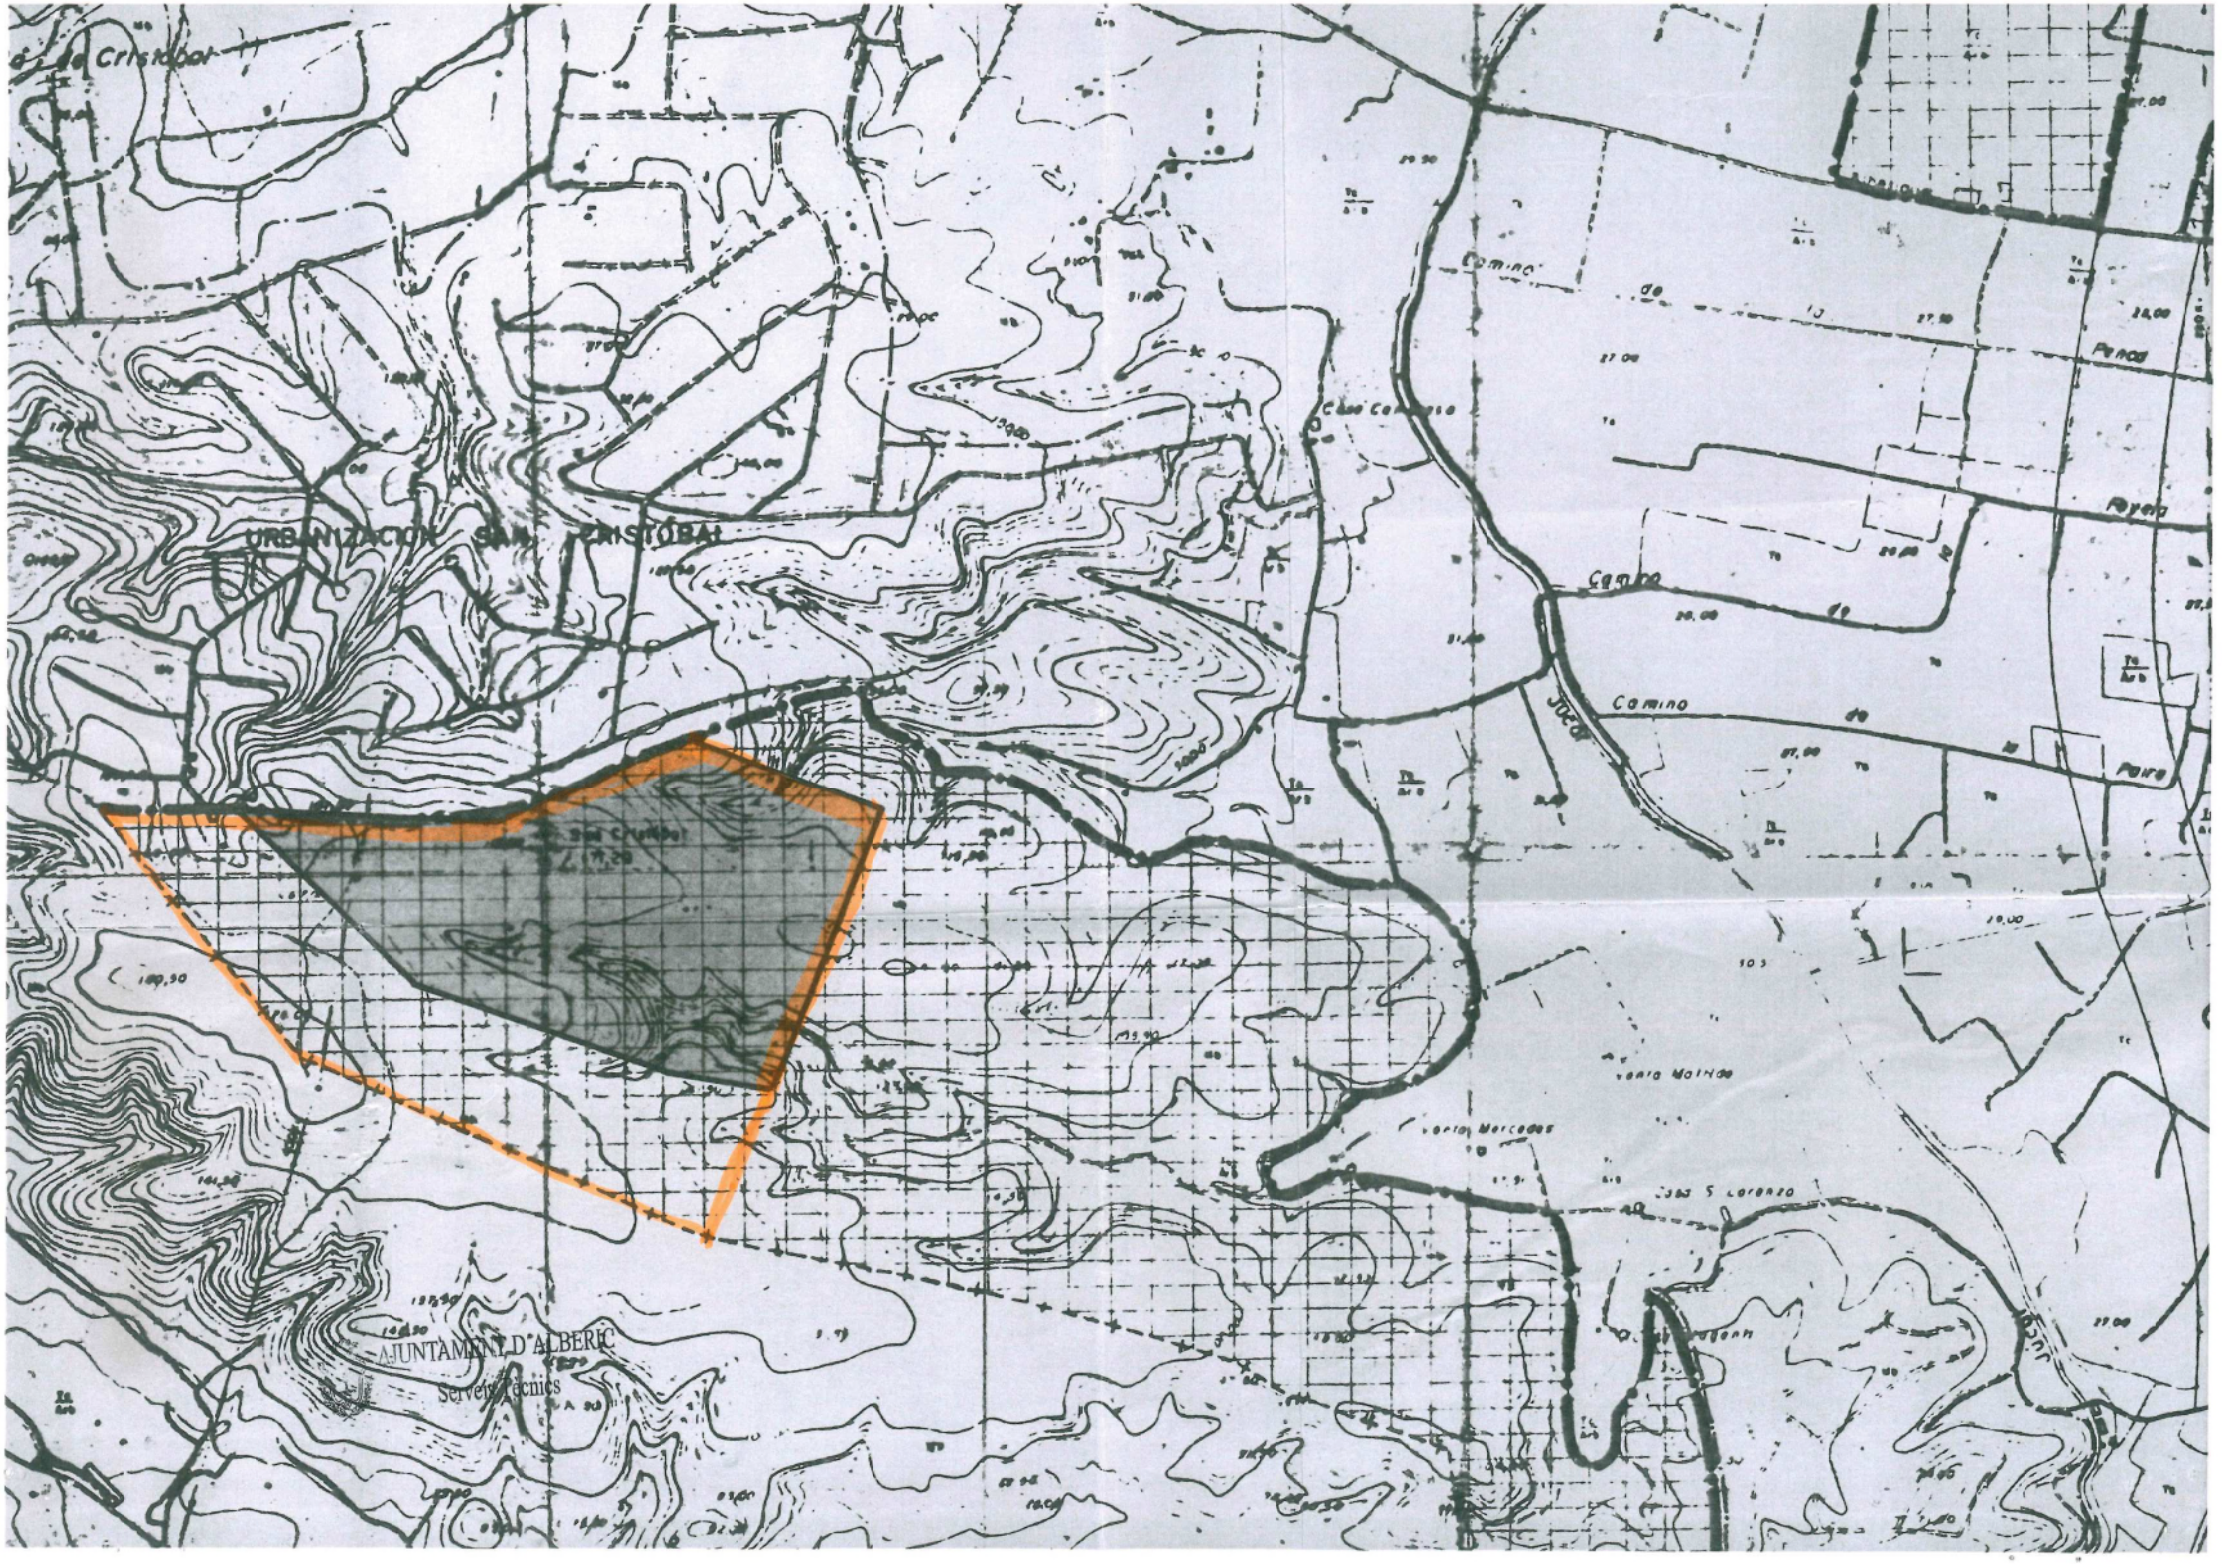
URBANIZACION SAN CRISTOBAL
Camino
Camino
Camino
AJUNTAMENT D'ALBERIC
Serveis Tècnics

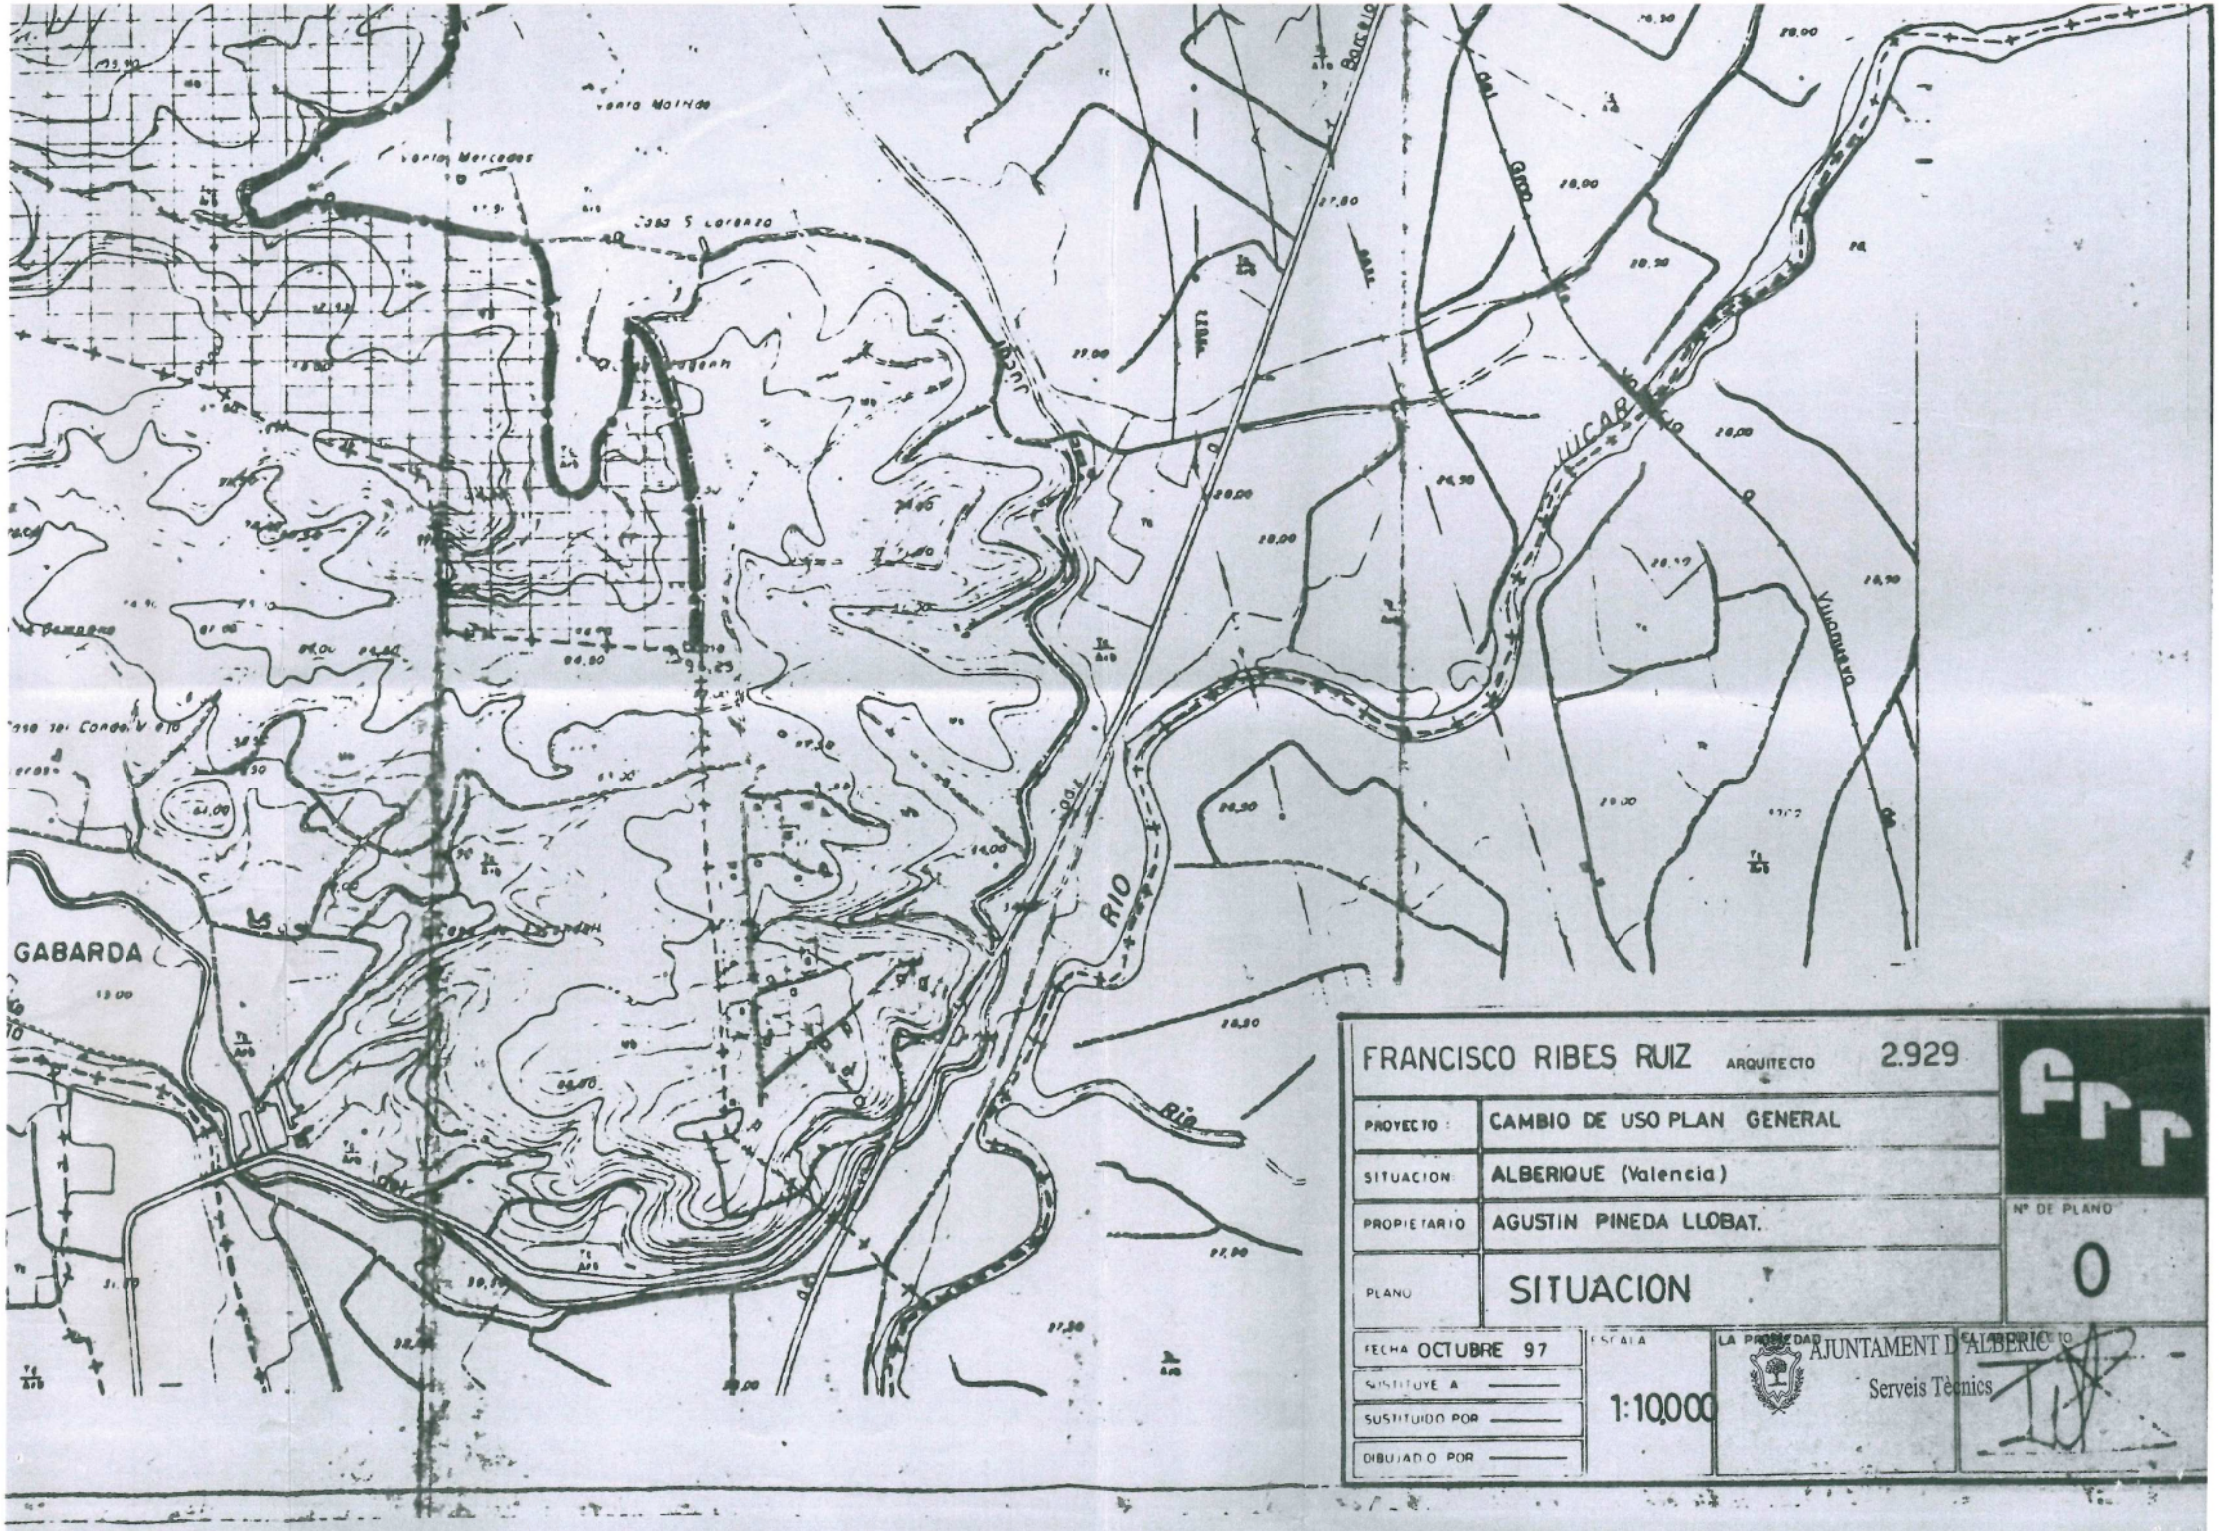

FRANCISCO RIBES RUIZ ARQUITECTO 2.929	
PROYECTO :	CAMBIO DE USO PLAN GENERAL
SITUACION	ALBERIQUE (Valencia)
PROPIETARIO	AGUSTIN PINEDA LLOBAT.
PLANO	SITUACION
Nº DE PLANO	0
FECHA OCTUBRE 97	
SUSTITUYE A	
SUSTITUIDO POR	
DIBUJADO POR	
ESCALA	1:10.000
LA PROPIEDAD	AJUNTAMENT D'ALBERIC Serveis Tècnics

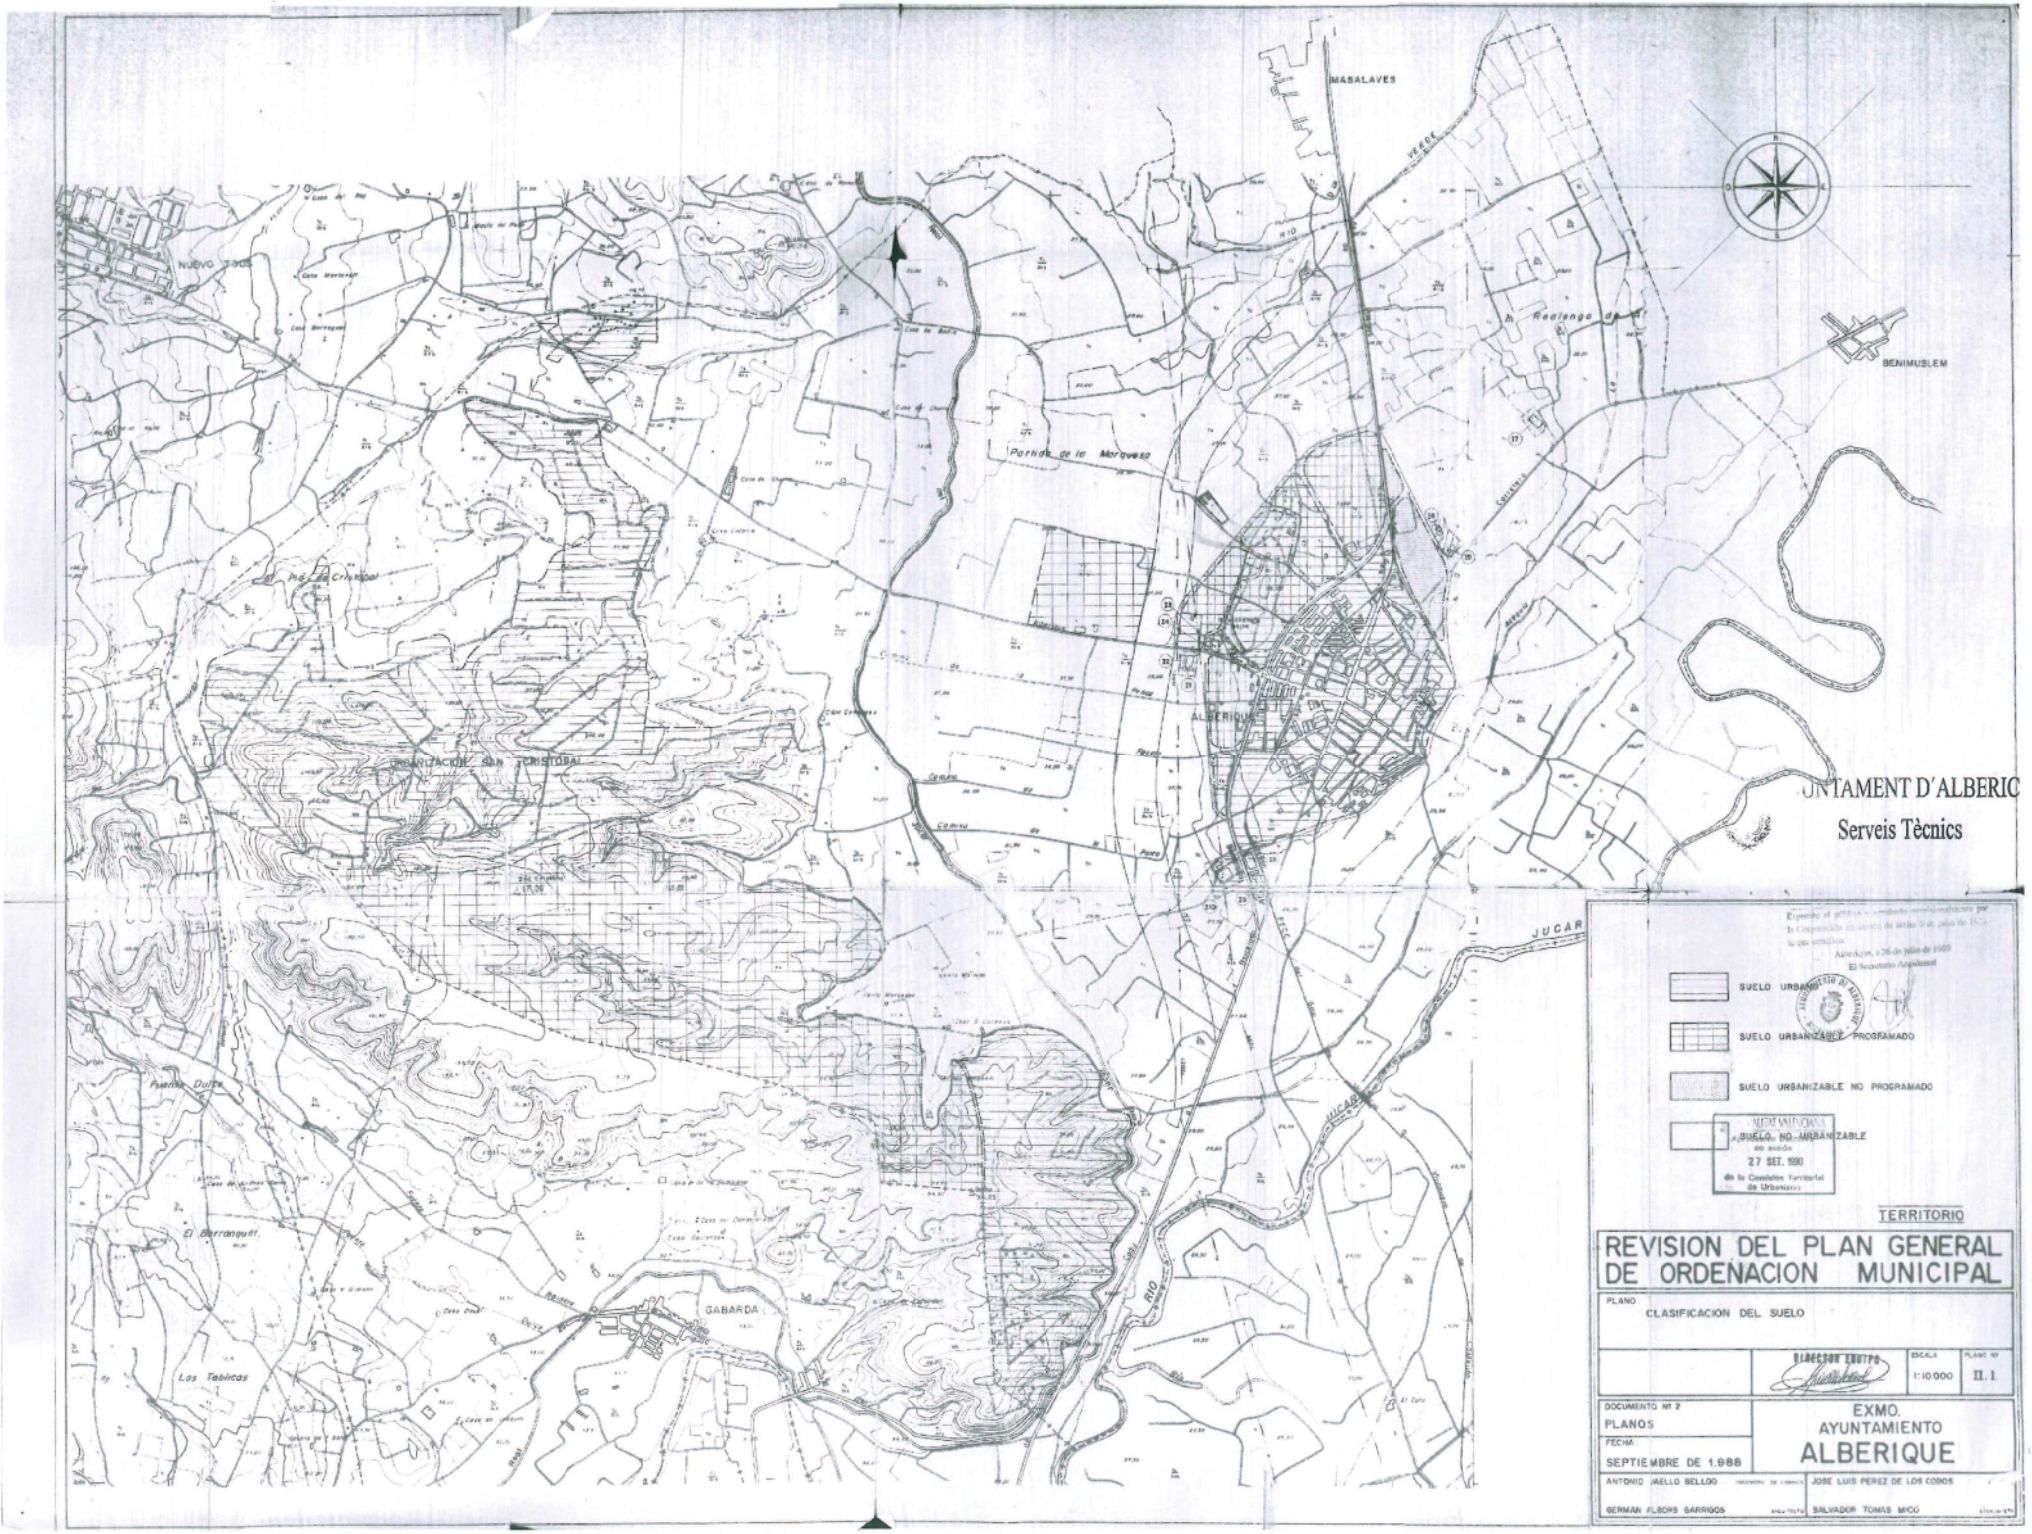

JNTAMENT D'ALBERIC
Serveis Tècnics